

Etude technique des possibilités d'intégration des mobiliers de seconde vie dans les nouveaux agencements

Besoins mobiliers

Magasin d'Aix en Provence

SAISON : HIVER (S)	MURAL	CENTRAL	TOTAL
PAP Femme	16	4	20
Accessoires	1	0	1
CHO7	0	1	1
Pantouffles F/H	1,5	0	1,5
Chaussures	3	0	3
Corseterie	2,5	1	3,5
Nuit F	3	1	4
Nuit H	1,5	0	1,5
PAP Homme	1,5	0	1,5
Sous-Vet F	3	4	7
Sous-Vet H	4	0	4
Sous-Vet E	0	1	1
	37	12	49

Magasin de Valence

SAISON : HIVER (M)	MURAL	CENTRAL	TOTAL
PAP Femme	21	4,5	25,5
Accessoires	2	0	2
CHO7	2	0	2
Pantouffles F/H	2	0	2
Chaussures	3	0	3
Corseterie	4,5	0	4,5
Nuit F	5	0	5
Nuit H	1,5	0,5	2
PAP Homme	1,5	0,5	2
Sous-Vet F	5	1	6
Sous-Vet H	4	0	4
Sous-Vet E	0	1	1
	51,5	7,5	59

Projet Refresh - 2. Etude agencement conception

Ce document est la propriété de Damart. Il ne peut être utilisé, reproduit ou diffusé sans son accord préalable et explicite.

Mobilier à fournir

Magasin Aix-en-Provence

REF	Désignation	QTE	Origine	Remarques
PAP				
1	Muraux largeur 1240 Ht 2500 Finition Egger Blanc Kaolin W 980 ST2 + crémaillères Visplay gamme Beam	30	Chatelet / Montpellier	14 recoupés en hauteur
2	Muraux largeur 640 Ht 2500 Finition Egger Blanc Kaolin W 980 ST2 + crémaillères Visplay gamme Beam	14	Chatelet / Montpellier	5 recoupés en hauteur
3	Tablette pour mural lg 1240 Finition Egger Blanc Kaolin W 980 ST2	15	Chatelet / Montpellier	
4	Tablette pour mural lg 600 Finition Egger Blanc Kaolin W 980 ST2	54	Chatelet / Montpellier	
CORSETERIE				
10	Tiroir corseterie lg 1200 Finition Egger Blanc Selenite W 911	2	Chatelet / Montpellier	
10a	Tiroir corseterie lg 640 Finition Egger Blanc Selenite W 911	1		
SOUS VETEMENT				
11	Configuré comme le PAP pour plus de modularité !	0		
CHAUSSANT				
18	Tiroir mural chaussant lg 1200 Finition Egger Blanc Kaolin W 980 ST2	2	Chatelet / Montpellier	
19	Miroir chaussant lg 1200 Finition Egger Blanc Kaolin W 980 ST2	1	Chatelet / Montpellier	
20	Stool rond coloris taupe 107-0034	1	Chatelet / Montpellier	
MIROIR surface de vente				
26	Miroir mural HT 1450 x 460 Finition EGGER PIN Avolo Champagne H1476	2	Chatelet / Montpellier	
VITRINES				
32	Ensemble cadre vitrine lg 1345 Finition EGGER PIN Avolo Champagne H1476	0		
CABINES				
	Miroirht 1730x730 avec cadre bois finition EGGER PIN Avolo Champagne H1476	4	Chatelet / Montpellier	
35	Barre de charge pour cabine PMR	1	Chatelet / Montpellier	
36a	Pouf de cabine avec piétement laqué RAL 7036en croix - 2 coloris gris- 2 coloris rose	4	Chatelet / Montpellier	
37	Miroir entre cabine HT 2200 x 1200 Finition EGGER PIN Avolo Champagne H1476	1	Chatelet / Montpellier	
	Accessoire cabines les barres rideaux et naissances	4	Neuf ou recoupe	Rideaux concept Louise
	Patere de cabine / Fourniture de 3 patères de couleur grise par cabine		Neuf	concept Louise
CAISSES				
40	Meuble caisse 120 façade rainurée + cadre éclairé + plexi SP plateau Finition stratifié EGGER Gris Souris U 750 - Corps Finition EGGER PIN Avolo Champagne H1476 sans le meuble PMR	2	Chatelet / Montpellier	
40	Meuble caisse intermédiaire 60 façade rainurée - plateau Finition stratifié EGGER Gris Souris U 750 - Corps Finition EGGER PIN Avolo Champagne H1476	1	Chatelet / Montpellier	
40	Meuble caisson PMR Finition EGGER PIN Avolo Champagne H1476	1	Chatelet / Montpellier	
41	Meuble arrière caisse Finition EGGER PIN Avolo Champagne H1476	1	Chatelet / Montpellier	
	Ensemble nid d'abeille concept Louise	1	Neuf	Concept Louise
MOBILIER				
42a	Coffre table de présentation 900x900 ht 550 avec 1 tiroir Finition EGGER Blanc Kaolin W 980 ST2	1	Chatelet / Montpellier	
	Coffre table de présentation 900x900 ht 750 avec 1 tiroir + une tablette Finition EGGER Blanc Kaolin W 980 ST2	1	Chatelet / Montpellier	
43	Table de pliage Finition EGGER Blanc Kaolin W 980 ST2	1	Chatelet / Montpellier	
45	Bac à lots Finition EGGER Blanc Kaolin W 980 ST2	2	Chatelet / Montpellier	

Projet Refresh - 2. Etude agencement conception

Ce document est la propriété de Damart. Il ne peut être utilisé, reproduit ou diffusé sans son accord préalable et explicite.

Mobilier à fournir

Magasin Valence

REF	Désignation	QTE	Origine	Remarques
	PAP			
1	Muraux largeur 1240 Ht 2500 Finition Egger Blanc Kaolin W 980 ST2 + crémaillères Visplay gamme Beam	46	Saint Germain	
2	Muraux largeur 640 Ht 2500 Finition Egger Blanc Kaolin W 980 ST2 + crémaillères Visplay gamme Beam	10	Saint Germain	
3	Tablette pour mural lg 1240 Finition Egger Blanc Kaolin W 980 ST2	23	Saint Germain	
4	Tablette pour mural lg 600 Finition Egger Blanc Kaolin W 980 ST2	83	Saint Germain	
	CORSETERIE			
10	Tiroir corseterie lg 1200 Finition Egger Blanc Selenite W 911	3	Saint Germain	
10a	Tiroir corseterie lg 640 Finition Egger Blanc Selenite W 911	1	Saint Germain	
	SOUS VETEMENT			
11	Configuré comme le PAP pour plus de modularité !	0		
	CHAUSSANT			
18	Tiroir mural chaussant lg 1200 Finition Egger Blanc Kaolin W 980 ST2	2	Saint Germain	
19	Miroir chaussant lg 1200 Finition Egger Blanc Kaolin W 980 ST2	1	Saint Germain	
20	Stool rond coloris taupe 107-0034	1	Saint Germain	
	CADRE VISUEL			
23	Cadre arrière caisse HT 954 x 2094 Finition EGGER PIN Avolo Champagne H1476	0		
	Cadre visuel du 1345x2145 Finition EGGER PIN Avolo Champagne H1476	0		
	MIROIR surface de vente			
26	Miroir mural HT 1450 x 460 Finition EGGER PIN Avolo Champagne H1476	2	Saint Germain	
27	Miroir mural HT 1730 x 730 Finition EGGER PIN Avolo Champagne H1476	0		
	VITRINES			
32	Panneaux tressés	2	Neuf	Concept Louise
	CABINES			
	Miroirht 1730x730 avec cadre bois finition EGGER PIN Avolo Champagne H1476	4	Saint Germain	
35	Barre de charge pour cabine PMR	1	Saint Germain	
36a	Pouf de cabine avec piétement laqué RAL 7036en croix - 2 coloris gris- 2 coloris rose	4	Saint Germain	
37	Miroir entre cabine HT 2200 x 1200 Finition EGGER PIN Avolo Champagne H1476	1	Saint Germain	
	Accessoire cabines les barres rideaux et naissances	4	Neuf ou recoupe	Rideaux concept Louise
	Patere de cabine / Fourniture de 3 patères de couleur grise par cabine		Neuf	concept Louise
	CAISSES			
40	Meuble caisse 120 façade rainurée + cadre éclairé + plexi SP plateau Finition stratifié EGGER Gris Souris U 750 - Corps Finition EGGER PIN Avolo Champagne H1476 sans le meuble PMR	2	Saint Germain	
40	Meuble caisse intermédiaire 60 façade rainurée - plateau Finition stratifié EGGER Gris Souris U 750 - Corps Finition EGGER PIN Avolo Champagne H1476	1	Saint Germain	
40	Meuble caisson PMR Finition EGGER PIN Avolo Champagne H1476	1	Saint Germain	
41	Meuble arrière caisse Finition EGGER PIN Avolo Champagne H1476	1	Saint Germain	
	Ensemble nid d'abeille concept Louise	1	Neuf	Concept Louise
	MOBILIER			
42a	Coffre table de présentation 900x900 ht 550 avec 1 tiroir Finition EGGER Blanc Kaolin W 980 ST2	1	Saint Germain	
	Coffre table de présentation 900x900 ht 750 avec 1 tiroir + une tablette Finition EGGER Blanc Kaolin W 980 ST2	1	Saint Germain	
43	Table de pliage Finition EGGER Blanc Kaolin W 980 ST2	1	Saint Germain	
44	Meuble info écran informatique Finition EGGER Blanc Kaolin W 980 ST2	0		
45	Bac à lots Finition EGGER Blanc Kaolin W 980 ST2	2	Saint Germain	

Projet Refresh - 2. Etude agencement conception

Ce document est la propriété de Damart. Il ne peut être utilisé, reproduit ou diffusé sans son accord préalable et explicite.

Intégration des mobiliers de seconde vie


Grands principes

- Etude de réutilisation systématique avant d'envisager toute nouvelle fabrication : l'ensemble du mobilier mural est en réemploi, ce qui permet de recycler plus de 75% du mobilier des anciennes boutiques.
- Afin de garantir la cohérence de l'image Damart sur les points de vente, certains marqueurs visuels du concept Louise seront intégrés :
 - zone caisse : le cadre de l'arrière caisse et le tableau nid d'abeille. Sur cette zone, les meubles principaux sont réutilisés dans une logique d'upcycling intégrant des éléments du concept de dernière génération
 - zone vitrine : kit barre de suspension et panneaux tressés. Nouvelles fabrications.
 - zone cabine d'essayage : patères et rideaux. Nouvelles fabrications. Les miroirs seront réutilisés autant que possible en raison de leur coût.
- Les muraux du secteur sous-vêtements seront à l'identique de ceux du prêt-à-porter pour permettre une plus grande modularité

Projet Refresh - 2. Etude agencement conception

Ce document est la propriété de Damart. Il ne peut être utilisé, reproduit ou diffusé sans son accord préalable et explicite.

Panneaux muraux

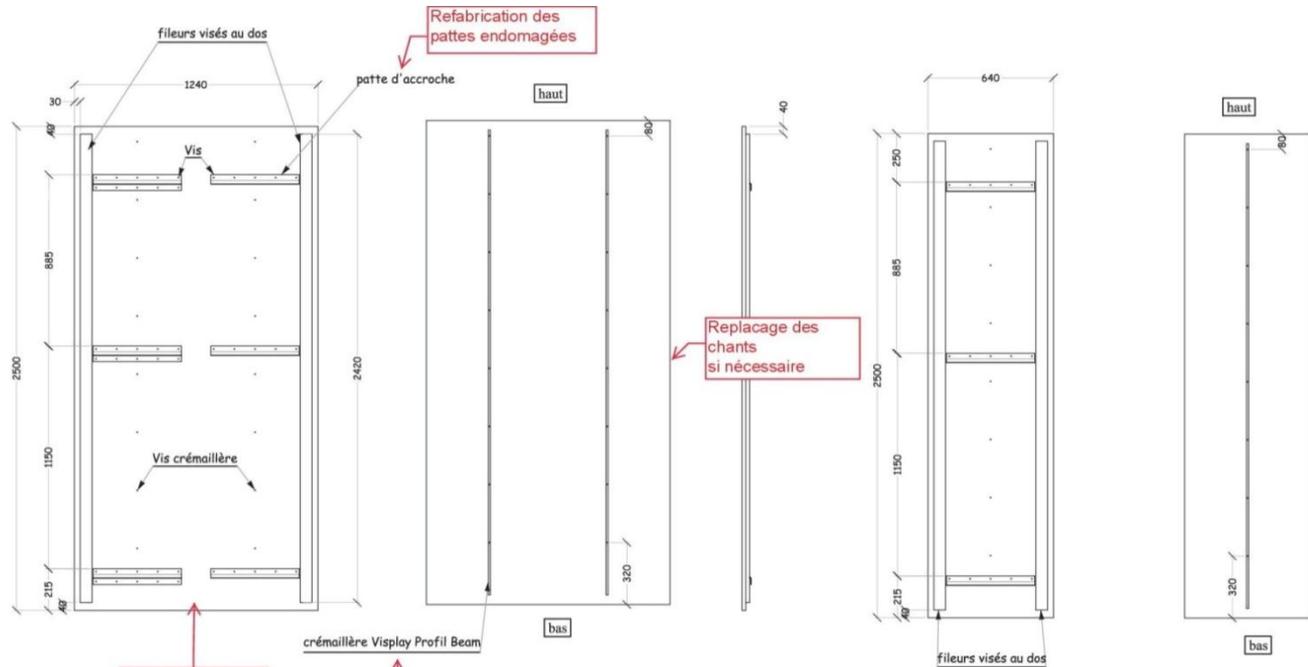

Ensemble à recouper suivant problématique de hauteur

A démonter pour recoupe

Replacage des chants si nécessaire



Sens du fil	Quantité	-
Nota:		
-	-	-
-	-	-
-	-	-
Coloris, matériaux:		
méla egger w980 st2 cht pvc w980 st2		
Volume théorique du meuble	-	-
Poids théorique du meuble	-	-

ATELIER 41 Z.I de la Pocherie - 72120 St CALAIS Tel : 02 43 631 641 Fax : 02 43 631 647	Ech : 1:20	N° Plan : 01	Affaire : Damart	Désignation : panneau mural
	Date : 09/01/2012	Indice :	-	2500x1240 2500x640
Format: A3	Par : L.V	Ce plan est la propriété d'atelier 41, il ne peut être reproduit sans son autorisation		

Projet Refresh - 2. Etude agencement conception

Ce document est la propriété de Damart. Il ne peut être utilisé, reproduit ou diffusé sans son accord préalable et explicite.

Panneaux muraux

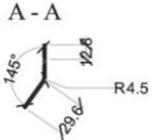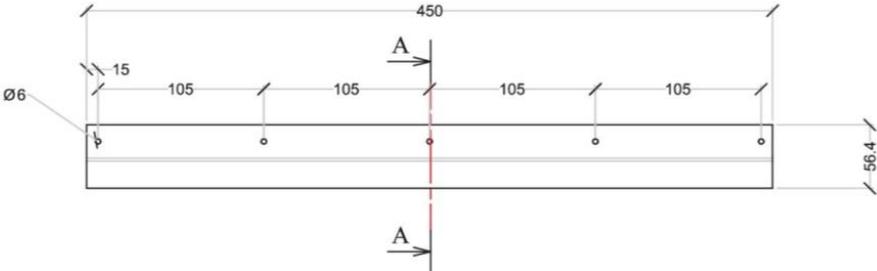

Refabrication
si nécessaire






Sens du fil	Quantité	550
Nota:		
-	-	-
Coloris, matériaux:		
tôle acier zingué 2 mm		
-		
Volume théorique du meuble	-	-
Poids théorique du meuble	-	-

	Ech : 1:5	N° Plan : 01	Affaire : damart	Désignation : soyage panneau mureau
	Date : 01/06/2012	Indice :		
Z.I de la Pocherie - 72120 St CALAIS Tél : 02 43 631 641 Fax : 02 43 631 647	Par : L.V		Réf affaire :	
Format: A4	Ce plan est la propriété d'atelier 41, il ne peut être reproduit sans son autorisation			

Projet Refresh - 2. Etude agencement conception

Ce document est la propriété de Damart. Il ne peut être utilisé, reproduit ou diffusé sans son accord préalable et explicite.

Panneaux muraux

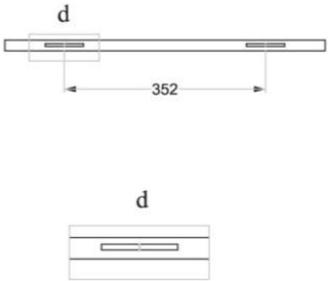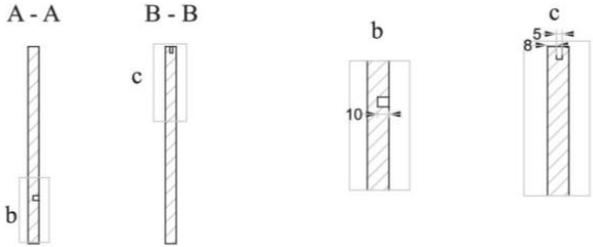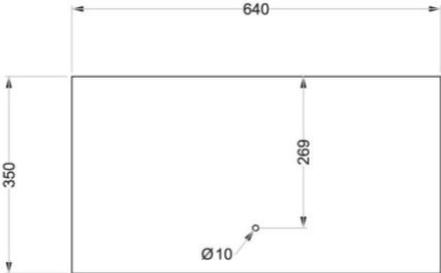

Nettoyage - tri -
reprise des chants si
nécessaire






— Sens du fil	Quantité	-
Nota:		
-	-	-
Coloris, matériaux:		
mela polyrey lin U222 ST15 CHT PVC 1 mm egger U222		
Volume théorique du meuble	-	-
Poids théorique du meuble	-	-

Indice	Date	Modification			Dessinateur
A T E L I E R 4 1 *****	Date : 20/10/2010	Ech : 1:10	N° Plan : 01	Affaire :	Désignation : tablette mural 640
				damart -	
ZI de la Pocherie - 72120 St CALAIS Tél : 02 43 631 641 Fax : 02 43 631 647	Par : L.C			-	-
Format: A4	Ce plan est la propriété d'atelier 41, il ne peut être reproduit sans son autorisation				

Projet Refresh - 2. Etude agencement conception


Ce document est la propriété de Damart. Il ne peut être utilisé, reproduit ou diffusé sans son accord préalable et explicite.

Panneaux muraux

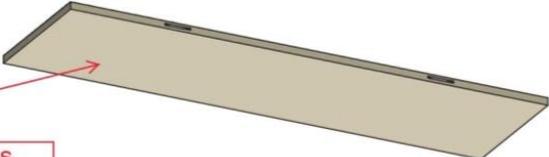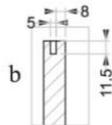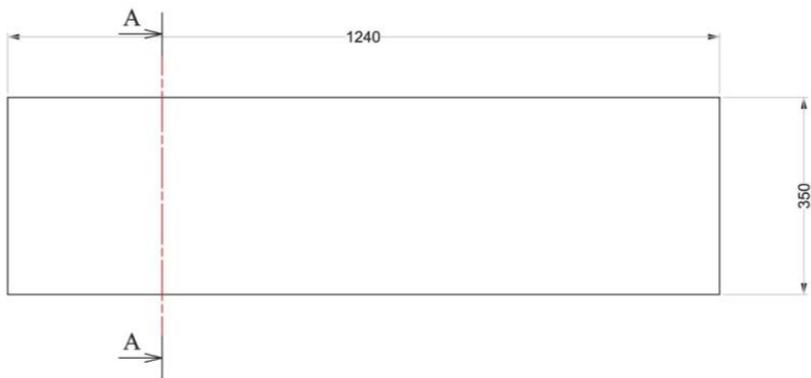

Nettoyage - tri - reprise des chants si nécessaire

Recoupe des tablettes trop endommagées pour refaire des tablettes plus petites

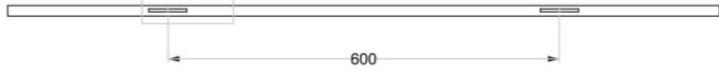

— Sens du fil	Quantité	-
<u>Nota:</u>		
	-	
	-	
<u>Coloris, matériaux:</u>		
mela egger U222 ST15 lin		
cht pvc 1 mm U222		
Volume théorique du meuble		-
Poids théorique du meuble		-

Indice	Date	Modification		Dessinateur
A T E L I E R 4 1 *****	Ech : 1:10	N° Plan : 01	Affaire : damart	Désignation : tablette mural 1160
		Date : 20/10/2010	Indice : -	
Z.I de la Pocherie - 72120 St CALAIS Tél : 02 43 631 641 Fax : 02 43 631 647	Par : L.C		-	
Format: A4	Ce plan est la propriété d'atelier 41, il ne peut être reproduit sans son autorisation			

Projet Refresh - 2. Etude agencement conception

Ce document est la propriété de Damart. Il ne peut être utilisé, reproduit ou diffusé sans son accord préalable et explicite.

Accastillage

Les éléments seront réutilisés à l'identique après nettoyage et dégraissage.

V1

Bras droit diam 25 mm
Réf : 984-711.30



V2

Bras à niveau diam 25 mm
Réf : 984-728.30



V3

Barre de charge diam 25 mm
Bras T
Réf : 987-859.30



V4

Console diam 25mm
Réf : 987-913.30



V5

Console diam 25 mm
pour barre de charge
Réf : 987-870.30



V6

Console diam 25 mm pour
barre de charge et tablette
Réf : 987-895.30




V7

Barre de charge 1245 mm
diam 25 mm
Réf : 906-332.30



V8

Barre de charge ovale
Réf : 316-922.30

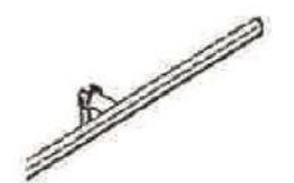

V9

Crochet droit diam 6 mm
Réf : 920-284.30



V10

Console pour barre de charge
30x15 mm ovale
Réf : 984-831.30



V11

Barre de charge 30x15 mm
Tube ovale
Réf : 316-321.30



V12


Console diam 25 mm pour
tablette
Réf : 987-921.30



Projet Refresh - 2. Etude agencement conception

Ce document est la propriété de Damart. Il ne peut être utilisé, reproduit ou diffusé sans son accord préalable et explicite.

Caisson chaussant

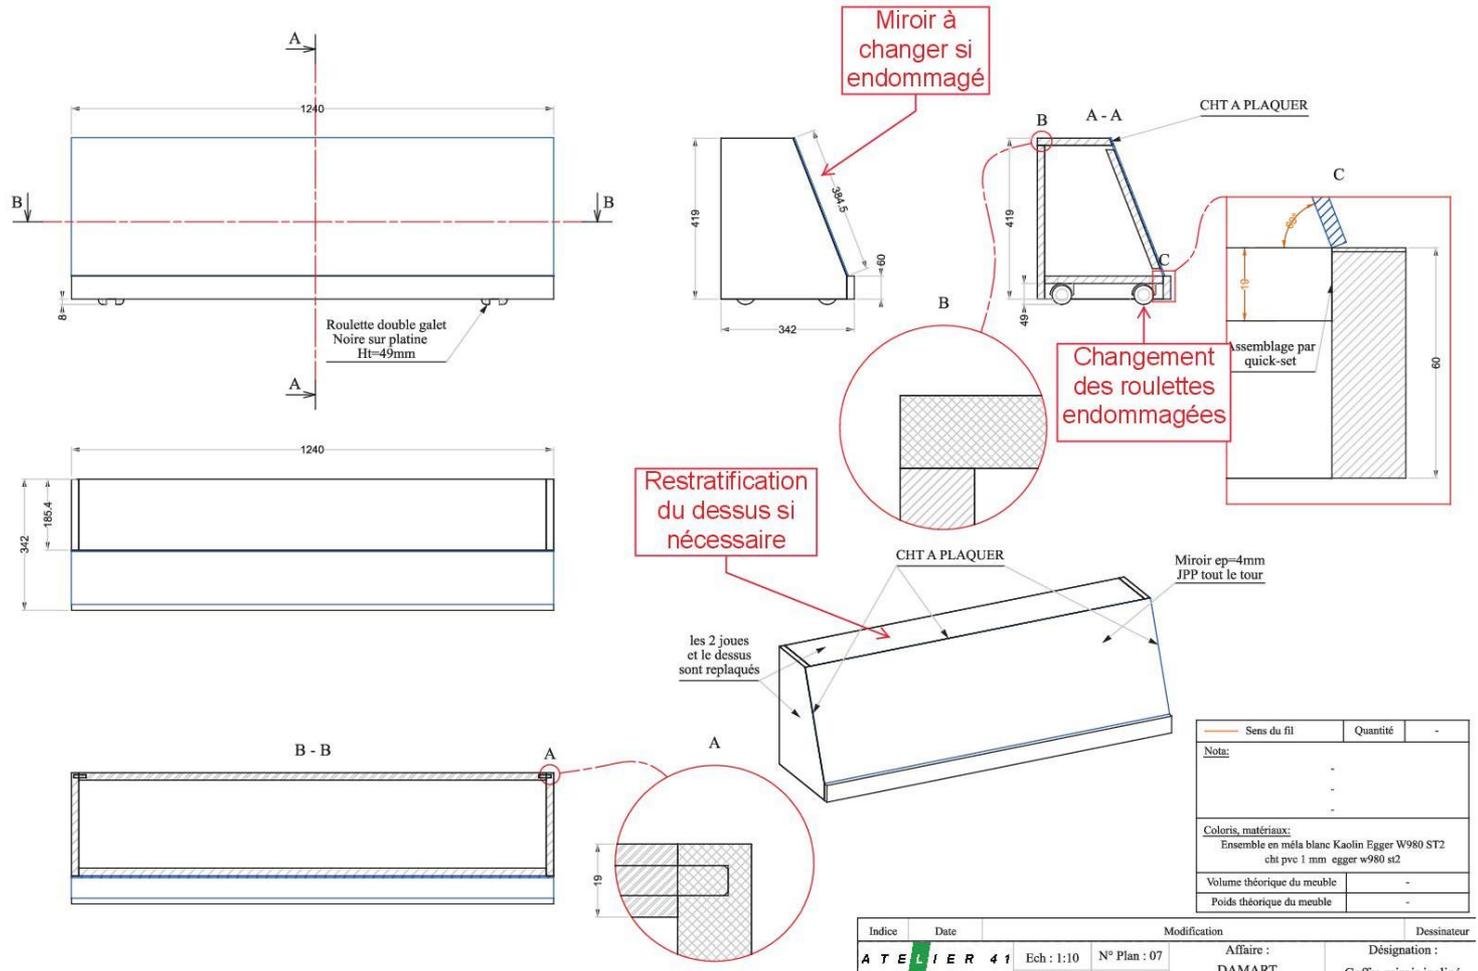



Sens du fil	Quantité	-
Nota:		
-	-	-
-	-	-
Coloris, matériaux:		
Ensemble en mélis blanc Kaolin Egger W980 ST2		
cht pvc 1 mm egger w980 st2		
Volume théorique du meuble	-	-
Poids théorique du meuble	-	-

Indice	Date	Modification		Dessinateur
A T E L I E R 4 1	01/06/2007	Ech : 1:10	N° Plan : 07	Affaire : DAMART
Z.I de la Pocherie - 72139 St CALAIS	01/06/2007	Date :	Indice :	Désignation : Coffre miroir incliné
Tel : 02 43 631 641		Par : L.C		CH04
Fax : 02 43 631 647				
Format: A3	Ce plan est la propriété d'atelier 41, il ne peut être reproduit sans son autorisation			

Projet Refresh - 2. Etude agencement conception

Ce document est la propriété de Damart. Il ne peut être utilisé, reproduit ou diffusé sans son accord préalable et explicite.

Coffre à roulette

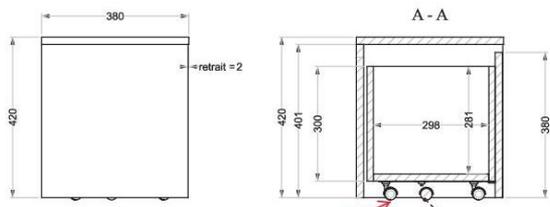
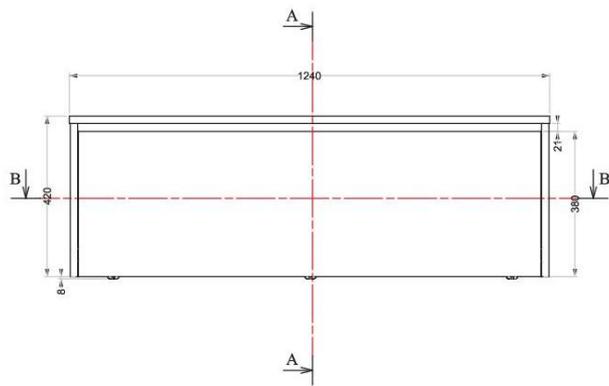


changement des
roulettes si
nécessaires

Restratification
du dessus si
nécessaire



ROULETTE REF 666820 LEGALLAIS

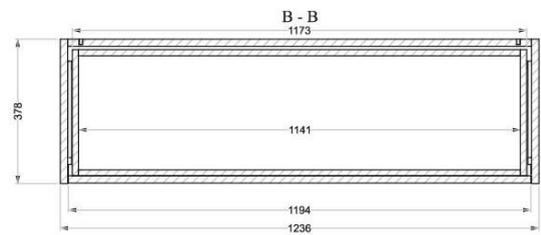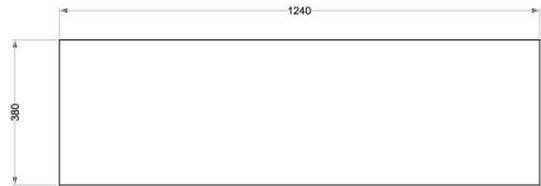

Sens du fil	Quantité	-
Nota:		
5 roulettes coulisse a galet lg 300		
Coloris, matériaux:		
Ensemble en méla et strat Egger lin U222 ST15 chant pvc 1 mm Egger lin U222 ST15		
Volume théorique du meuble	-	-
Poids théorique du meuble	-	-

Indice	Date	Modification		Dessinateur
A T E L I E R 4 1	Ech : 1:10	N° Plan : 11	Affaire :	Désignation :
	Date :		DAMART	Coffre lg=1240mm
	01/06/2007	Indice :	-	LIN
Z.I de la Pocherie - 72130 St CALAIS Tél : 02 43 631 641 Fax : 02 43 631 647	Par : L.C		Réf affaire :-	
Format: A3	Ce plan est la propriété d'atelier 41, il ne peut être reproduit sans son autorisation			

Projet Refresh - 2. Etude agencement conception

Ce document est la propriété de Damart. Il ne peut être utilisé, reproduit ou diffusé sans son accord préalable et explicite.

Panneaux muraux

**Supprimé
Décor bois
obsolète**

cremaille VISPLAY
REF 930.231.05
visser a l'arrière

Sens du fil

Sens du fil	Quantité	-
Nota:		
-	-	-
-	-	-
Coloris, matériaux:		
mela EGGER Lin U222 ST15 chant pvc 1 mm		
Volume théorique du meuble	-	-
Poids théorique du meuble	-	-

Indice	Date	Modification	Desinateur
ATELIER 41	Ech : 1:10	N° Plan : 01	Affaire :
	Date :	Indice :	damart
	26/10/2010		-
Z.I de la Poeherie - 72120 St CALAIS	Par : L.C		-
Tel : 02 43 631 641			
Fax : 02 43 631 647			
Format: A3	Ce plan est la propriété d'atelier 41, il ne peut être reproduit sans son autorisation		

Projet Refresh - 2. Etude agencement conception

Ce document est la propriété de Damart. Il ne peut être utilisé, reproduit ou diffusé sans son accord préalable et explicite.






Cabine d'essayage



Projet Refresh - 2. Etude agencement conception

Ce document est la propriété de Damart. Il ne peut être utilisé, reproduit ou diffusé sans son accord préalable et explicite.

Cabine d'essayage

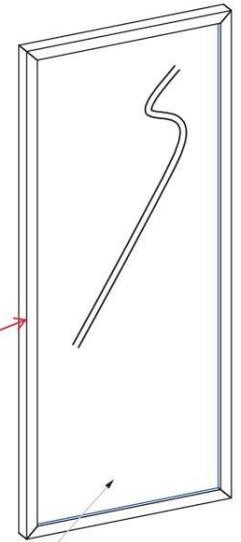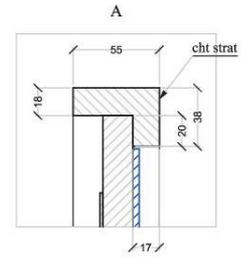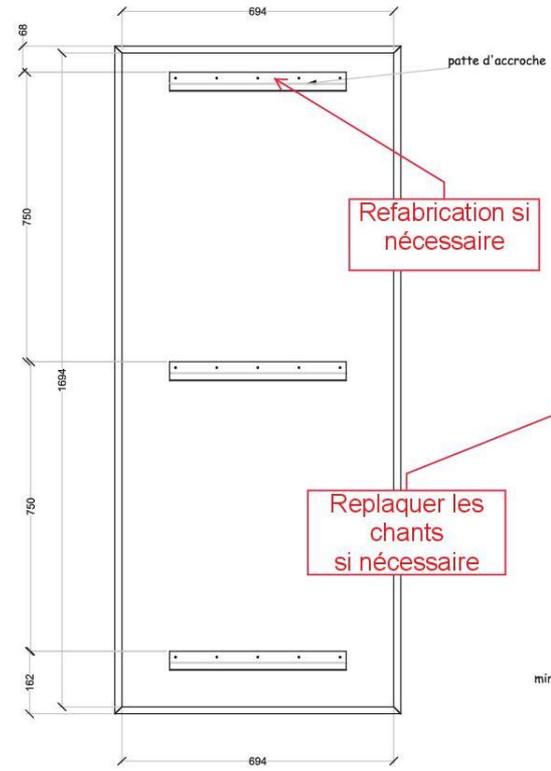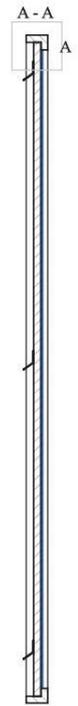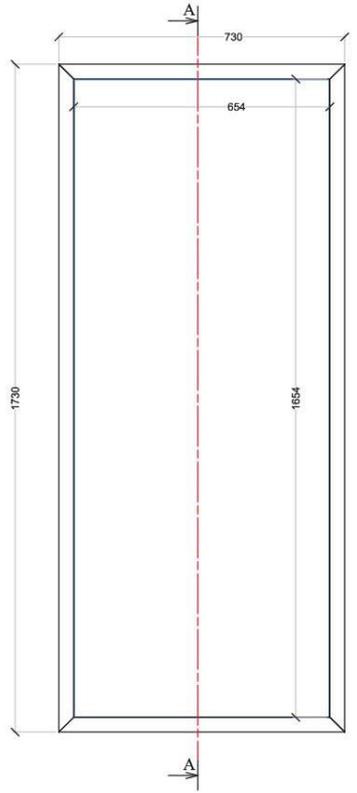



Sens du fil	Quantité	1
Nota:		
-	-	-
-	-	-
Coloris, matériaux:		
méla et strat egger chêne clair h3389		
Volume théorique du meuble	-	-
Poids théorique du meuble	-	-

A T E L I E R 4 1	Ech : 1:10	N° Plan : 01	Affaire :	Désignation :
	Date : 05/01/2012	Indice :	damart	miroir mural
Z.I de la Poëherie - 72120 St CALAIS Tél : 02 43 631 641 Fax : 02 43 631 647	Par : L.V		-	1730x730
Format: A3	Ce plan est la propriété d'atelier 41, il ne peut être reproduit sans son autorisation			

Projet Refresh - 2. Etude agencement conception

Ce document est la propriété de Damart. Il ne peut être utilisé, reproduit ou diffusé sans son accord préalable et explicite.

Miroirs

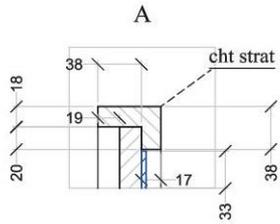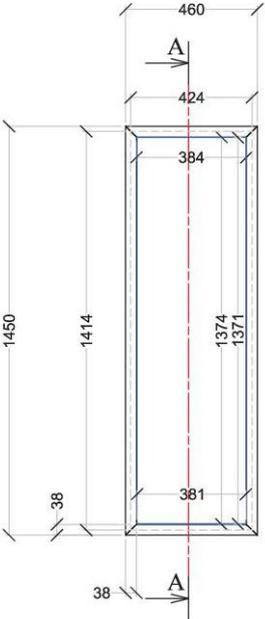


Sens du fil	Quantité	-
Nota:		
-	-	-
Coloris, matériaux:		
méla et strat chêne clair h3389		
-		
Volume théorique du meuble	-	-
Poids théorique du meuble	-	-

A T E L I E R 4 1 Z.I de la Pocherie - 72120 St CALAIS Tél : 02 43 631 641 Fax : 02 43 631 647	Ech : 1:20	N° Plan : 01	Affaire :	Désignation :
	Date : 05/01/2012	Indice :	damart	miroir mural
	Par : L.V		-	1450x460
Format: A4	Ce plan est la propriété d'atelier 41, il ne peut être reproduit sans son autorisation			

Projet Refresh - 2. Etude agencement conception

Ce document est la propriété de Damart. Il ne peut être utilisé, reproduit ou diffusé sans son accord préalable et explicite.

Miroirs

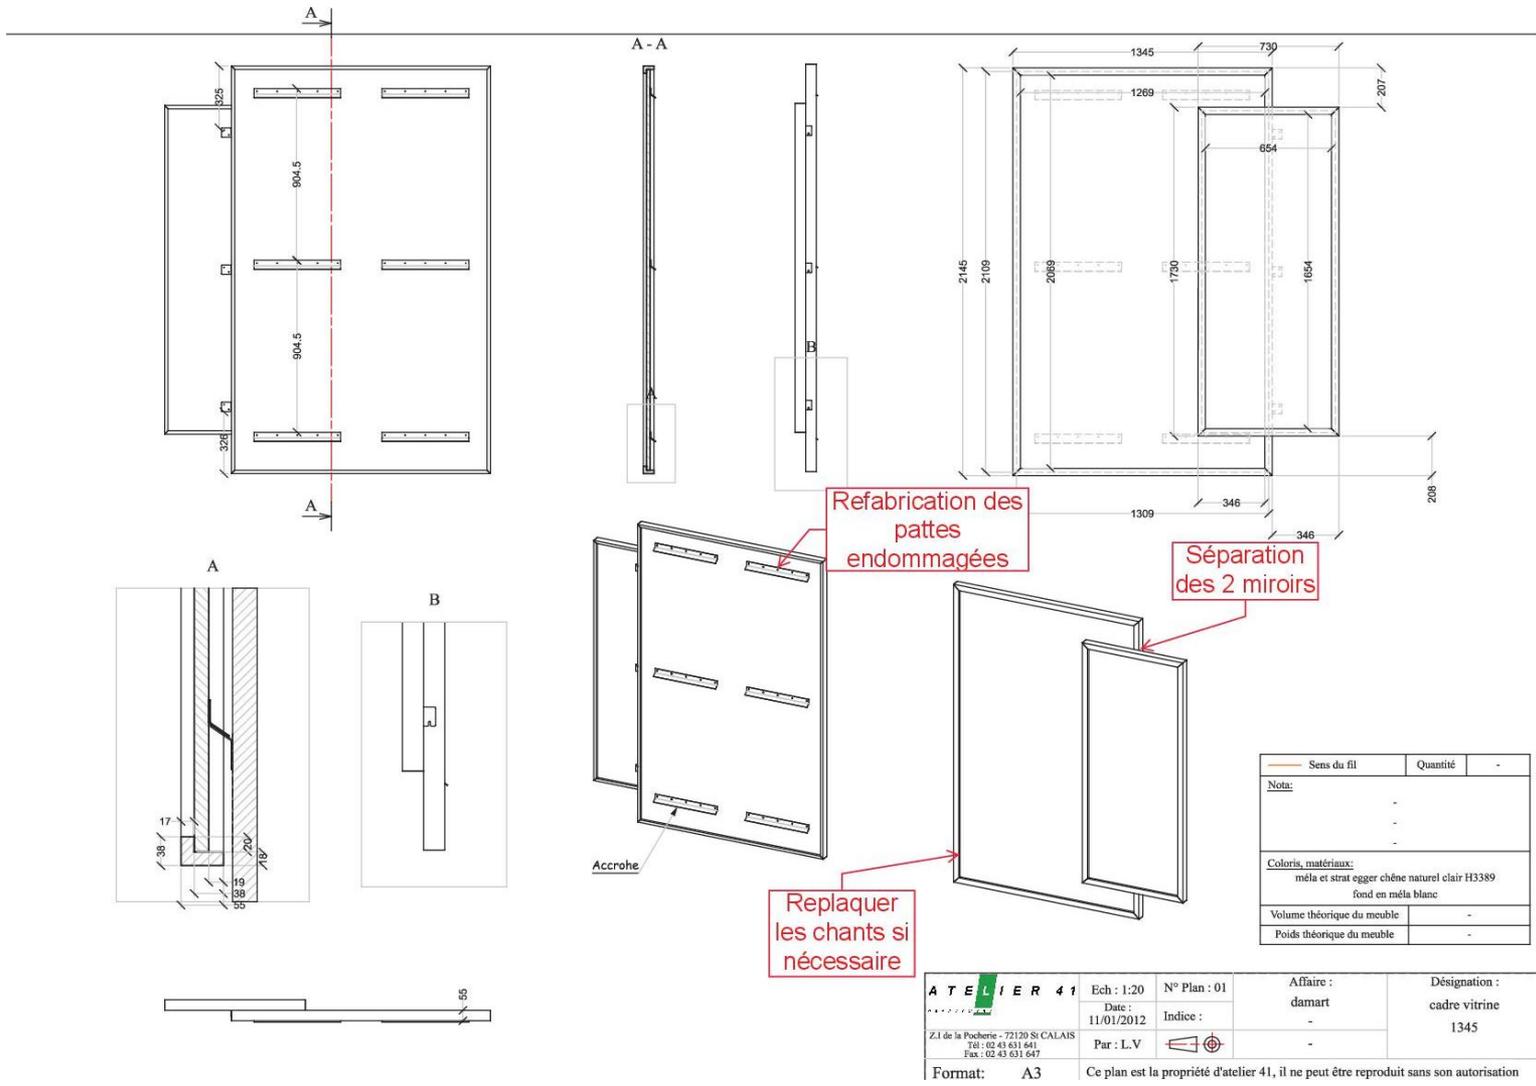



Sens du fil	Quantité	-
Nota:		
-	-	-
Coloris, matériaux:		
méta et strat egger chêne naturel clair H3389		
fond en méta blanc		
Volume théorique du meuble		
-		
Poids théorique du meuble		
-		

ATELIER 41 Z.I de la Pocherie - 72120 St CALAIS Tél : 02 43 631 641 Fax : 02 43 631 647	Ech : 1:20	N° Plan : 01	Affaire :	Désignation :
	Date : 11/01/2012	Indice :	damart	cadre vitrine
	Par : L.V		-	1345
Format : A3	Ce plan est la propriété d'atelier 41, il ne peut être reproduit sans son autorisation			

Projet Refresh - 2. Etude agencement conception

Ce document est la propriété de Damart. Il ne peut être utilisé, reproduit ou diffusé sans son accord préalable et explicite.

Miroirs

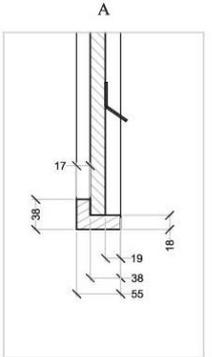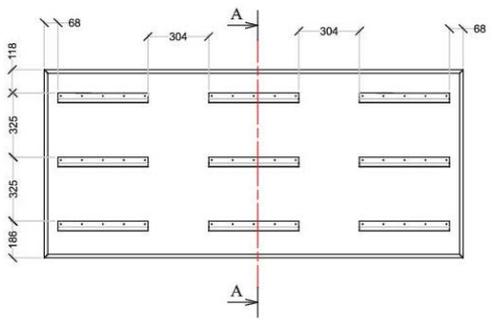

Replaquer les chants si nécessaire

Refabrication des pattes endommagées

Retournement des pattes pour pose verticale du miroir


Sens du fil	Quantité	-
Nota:		
-	-	-
Coloris, matériaux: méta et strat egger chêne clair H3389		
Volume théorique du meuble		-
Poids théorique du meuble		-

A T E L I E R 4 1 Z.I de la Poeherie - 72120 St CALAIS Tél : 02 43 631 641 Fax : 02 43 631 647	Ech : 1:20	N° Plan : 01	Affaire : damart	Désignation : cadre arriere caisse
	Date : 11/01/2012	Indice :	-	954 x 2094
	Par : L.V		-	
Format: A3	Ce plan est la propriété d'atelier 41, il ne peut être reproduit sans son autorisation			

Projet Refresh - 2. Etude agencement conception

Ce document est la propriété de Damart. Il ne peut être utilisé, reproduit ou diffusé sans son accord préalable et explicite.

Miroirs

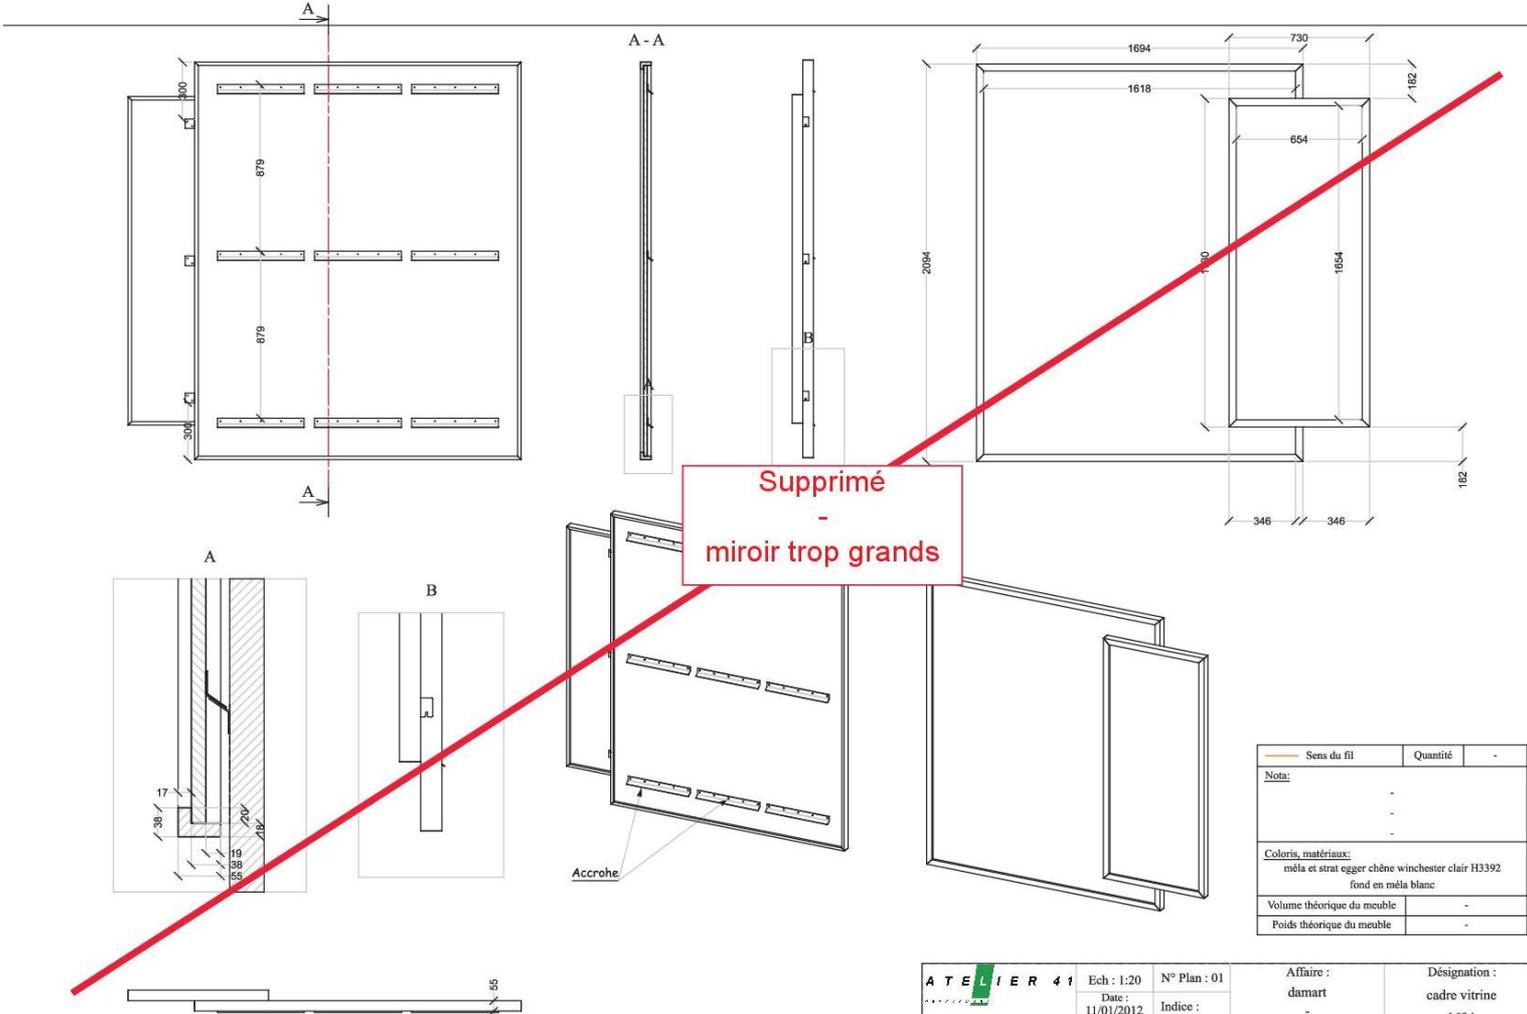

Supprimé
-
miroir trop grands

Sens du fil	Quantité	-
Nota:		
-	-	-
-	-	-
Coloris, matériaux: méla et strat egger chêne winchester clair H3392 fond en méla blanc		
Volume théorique du meuble	-	-
Poids théorique du meuble	-	-


ATELIER 41 Z.I. de la Poeherie - 72120 St CALAIS Tél : 02 43 631 641 Fax : 02 43 631 647	Ech : 1:20	N° Plan : 01	Affaire : damart	Désignation : cadre vitrine
	Date : 11/01/2012	Indice :	-	1694
Format : A3	Par : L.V		9309	

Ce plan est la propriété d'atelier 41, il ne peut être reproduit sans son autorisation

Projet Refresh - 2. Etude agencement conception

Ce document est la propriété de Damart. Il ne peut être utilisé, reproduit ou diffusé sans son accord préalable et explicite.

Caisse

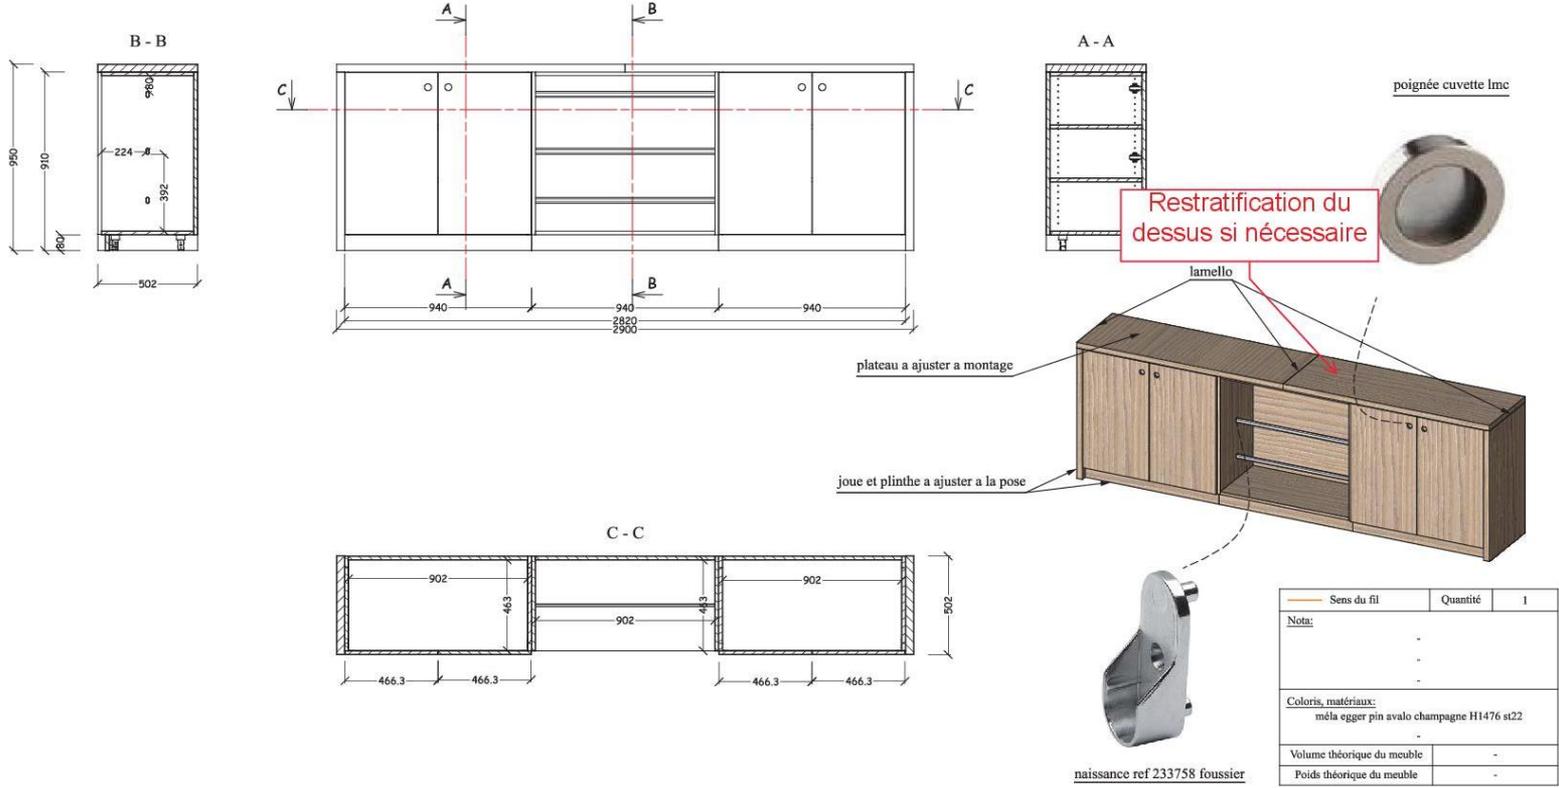

Sens du fil	Quantité	l
Nota:		
-	-	-
-	-	-
-	-	-
Coloris, matériaux: méla egger pin avalo champagne H1476 st22		
-	-	-
Volume théorique du meuble		-
Poids théorique du meuble		-





A T E L I E R 41	Ech : 1:20	N° Plan : 01	Affaire :	Désignation :
	Date : 05/06/2013	Indice :	Damart caen	meuble arrière caisse
Z.I de la Pocherie - 72120 St CALAIS Tél : 02 43 631 641 Fax : 02 43 631 647	Par : L.V.		9790	
Format: A3	Ce plan est la propriété d'atelier 41, il ne peut être reproduit sans son autorisation			

Projet Refresh - 2. Etude agencement conception

Ce document est la propriété de Damart. Il ne peut être utilisé, reproduit ou diffusé sans son accord préalable et explicite.

Mobiliers centraux

Les mobiliers centraux sont réutilisés à l'identique après nettoyage et réparation si nécessaire. Les mobiliers ressources sont en quantité suffisante.

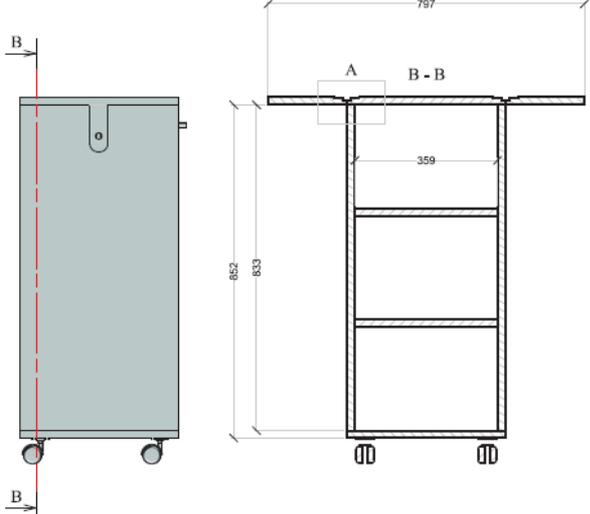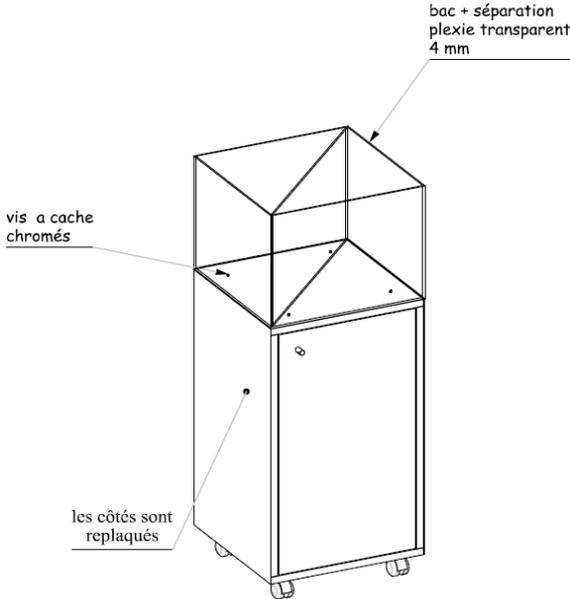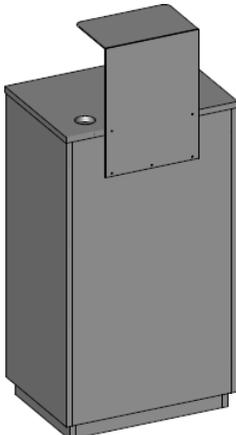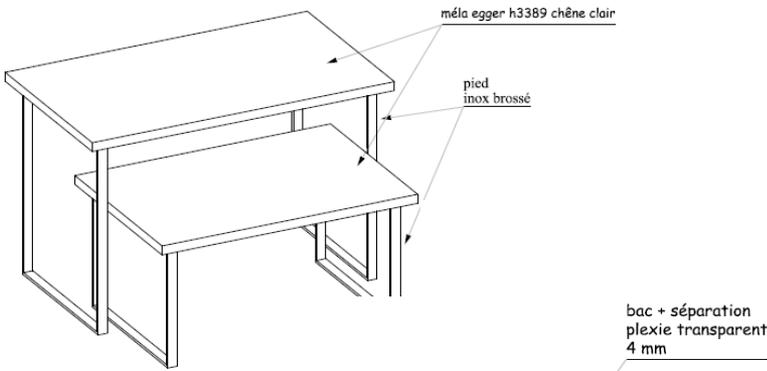


Projet Refresh - 2. Etude agencement conception


Ce document est la propriété de Damart. Il ne peut être utilisé, reproduit ou diffusé sans son accord préalable et explicite.

Portants centraux


Les portants centraux sont réutilisés à l'identique après nettoyage et dégraissage.

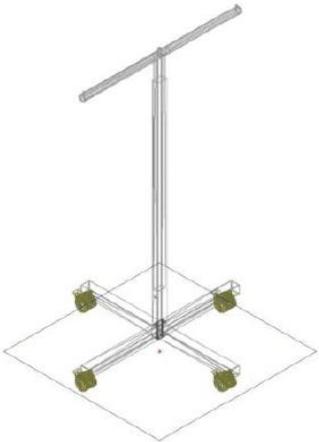


Portant simple avec 1 bras T

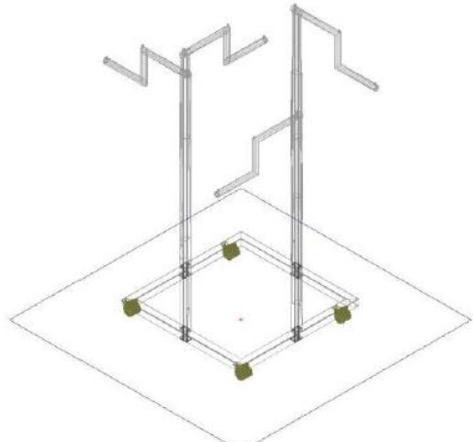


Portant cascade bras à niveau avec roulettes

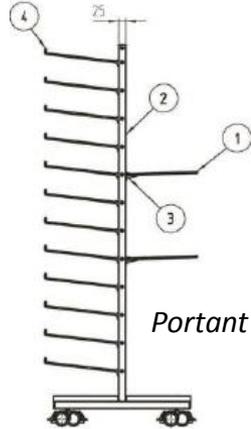

Portant MIX MIX

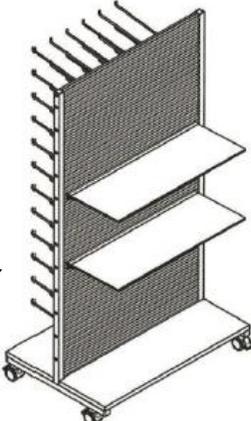


1500
1400

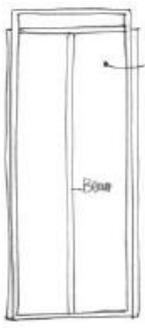

1 face
laque blanc brillant.
laque finition
Bas

Petit portant

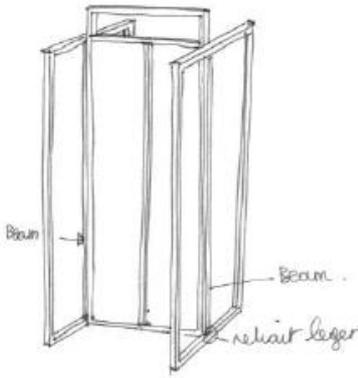


100
1400



1 panneau
une face
blanc.
brillant
laque
pois

Grand portant

300 To 380

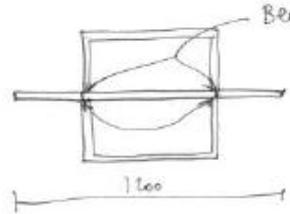

Beam (4)

Projet Refresh - 2. Etude agencement conception

Ce document est la propriété de Damart. Il ne peut être utilisé, reproduit ou diffusé sans son accord préalable et explicite.

Etagères

Supprimé

Tableau des matériaux :


Sens du fil	Quantité	-
Nota:		
-	-	-
-	-	-
Coloris, matériaux: méla egger chêne clair H3389 cht pvc 1 mm h 3389		
Volume théorique du meuble	-	-
Poids théorique du meuble	-	-

A T E L I E R 4 1	Ech : 1:10	N° Plan : 01	Affaire :	Désignation :
	Date :	04/01/2012	Damart	étagère vitrine
Z.I de la Pocherie - 72120 St CALAIS Tél : 02 43 631 641 Fax : 02 43 631 647	Par : L.V		-	420x863x350
Format : A3	Ce plan est la propriété de atelier 41, il ne peut être reproduit sans son autorisation			

Projet Refresh - 2. Etude agencement conception

Ce document est la propriété de Damart. Il ne peut être utilisé, reproduit ou diffusé sans son accord préalable et explicite.

Etagères

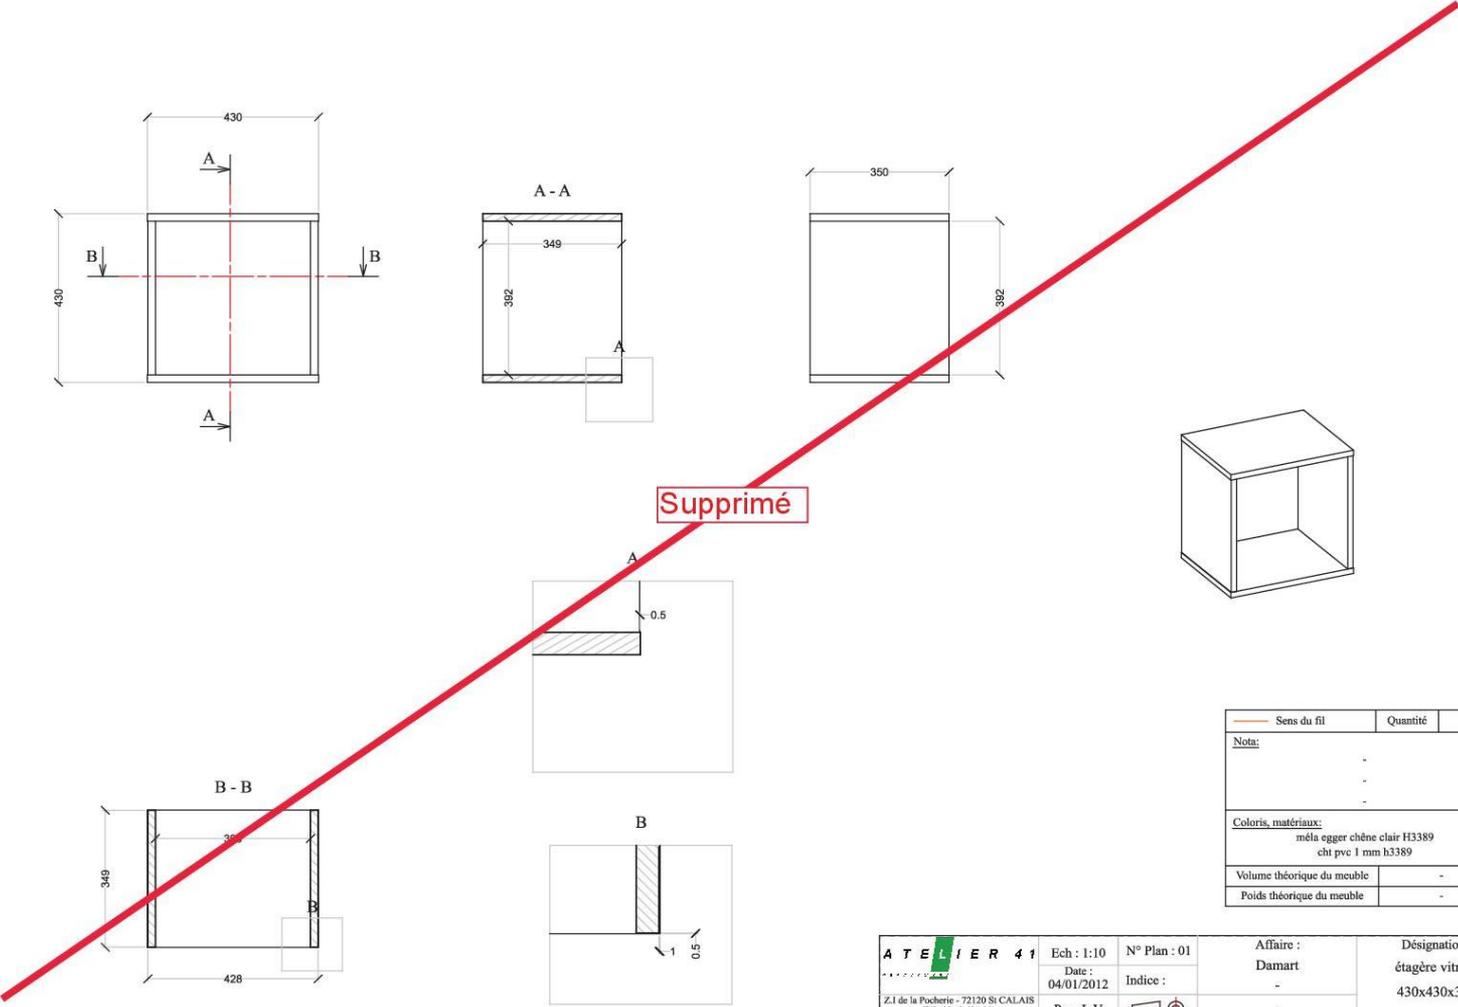

Supprimé

Sens du fil	Quantité	-
Nota:		
-	-	-
Coloris, matériaux:		
méta egger chêne clair H3389 cht pvc 1 mm h3389		
Volume théorique du meuble	-	-
Poids théorique du meuble	-	-

ATELIER 41 Z.I de la Pocherie - 72120 St CALAIS Tél : 02 43 631 641 Fax : 02 43 631 647	Ech : 1:10	N° Plan : 01	Affaire :	Désignation :
	Date : 04/01/2012	Indice :	Damart	étagère vitrine
Par : L.V			-	430x430x350

Format: A3 Ce plan est la propriété d'atelier 41, il ne peut être reproduit sans son autorisation

Projet Refresh - 2. Etude agencement conception

Ce document est la propriété de Damart. Il ne peut être utilisé, reproduit ou diffusé sans son accord préalable et explicite.

Etagères

Supprimé

Tableau des fils :


Sens du fil	Quantité	-
Nota:		
-	-	-
-	-	-
-	-	-
Coloris, matériaux:		
méla egger chêne clair H3389		
cht pvc 1 mm h3389		
Volume théorique du meuble	-	-
Poids théorique du meuble	-	-

A T E L I E R 4 1 Z.I de la Pocherie - 72120 St CALAIS Tél : 02 43 631 641 Fax : 02 43 631 647	Ech : 1:10	N° Plan : 01	Affaire :	Désignation :
	Date : 04/01/2012	Indice :	Damart	étagère vitrine
	Par : L.V		-	588x863x350
Format : A3	Ce plan est la propriété d'atelier 41, il ne peut être reproduit sans son autorisation			

Projet Refresh - 2. Etude agencement conception

Ce document est la propriété de Damart. Il ne peut être utilisé, reproduit ou diffusé sans son accord préalable et explicite.

Arche chaussant

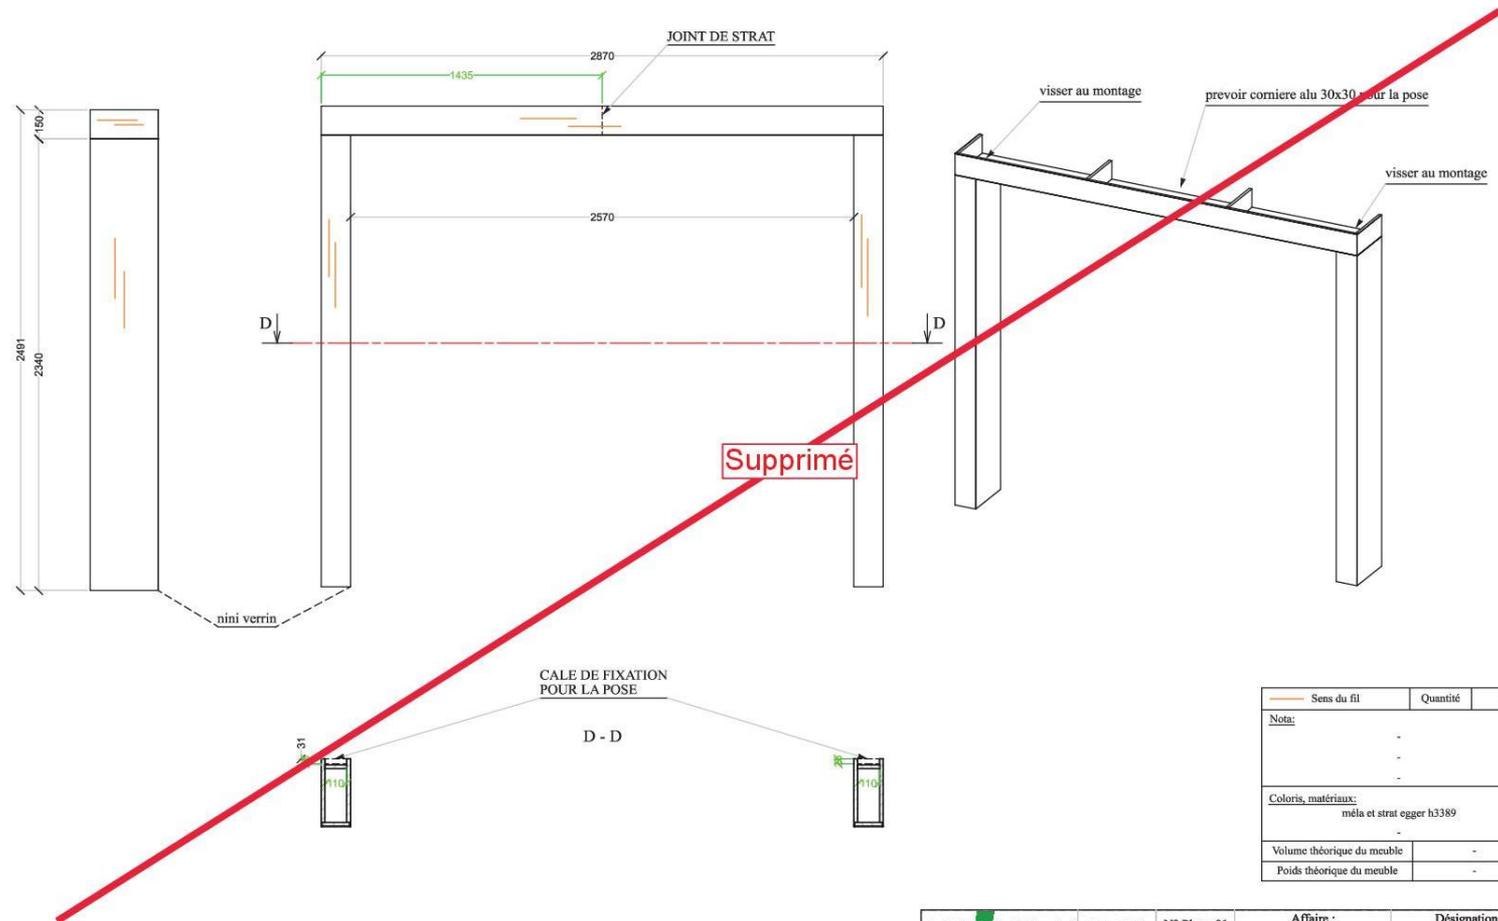

—	Sens du fil	Quantité	-
Nota:			
-	-	-	-
-	-	-	-
Coloris, matériaux:			
méla et strat egger h3389			
-	-	-	-
Volume théorique du meuble		-	-
Poids théorique du meuble		-	-

A T E L I E R 4 1 <small>Z.I. de la Poëserie - 72120 St CALAIS Tél : 02 43 631 641 Fax : 02 43 631 647</small>	Ech : 1:20	N° Plan : 01	Affaire :	Désignation : arche de finition chaussant
	Date : 04/01/2012	Indice :	damart	
Par : L.V	9306			
Format : A3	Ce plan est la propriété d'atelier 41, il ne peut être reproduit sans son autorisation			

Projet Refresh - 2. Etude agencement conception

Ce document est la propriété de Damart. Il ne peut être utilisé, reproduit ou diffusé sans son accord préalable et explicite.

Conclusions

- ✓ L'étude d'agencement conduite sur la base de deux magasins a confirmé les conclusions de l'étude de faisabilité.
- ✓ Les mobiliers muraux qui représentent l'essentiel des mobiliers de l'agencement Damart seront en réemploi après remise en état (travaux simples de menuiserie : chants, stratification, recoupe, changement des accroches, ...)
- ✓ Zone caisse et zone cabine associent mobiliers de seconde vie rénové et éléments du derniers concepts comme marqueurs visuels garantissant l'homogénéité de la marque.
- ✓ Les mobiliers centraux sont réutilisés après nettoyage et réparation si nécessaire.
- ✓ Un magasin rénové en « refresh » permet de recycler plus de **75%** de mobilier de seconde vie.

